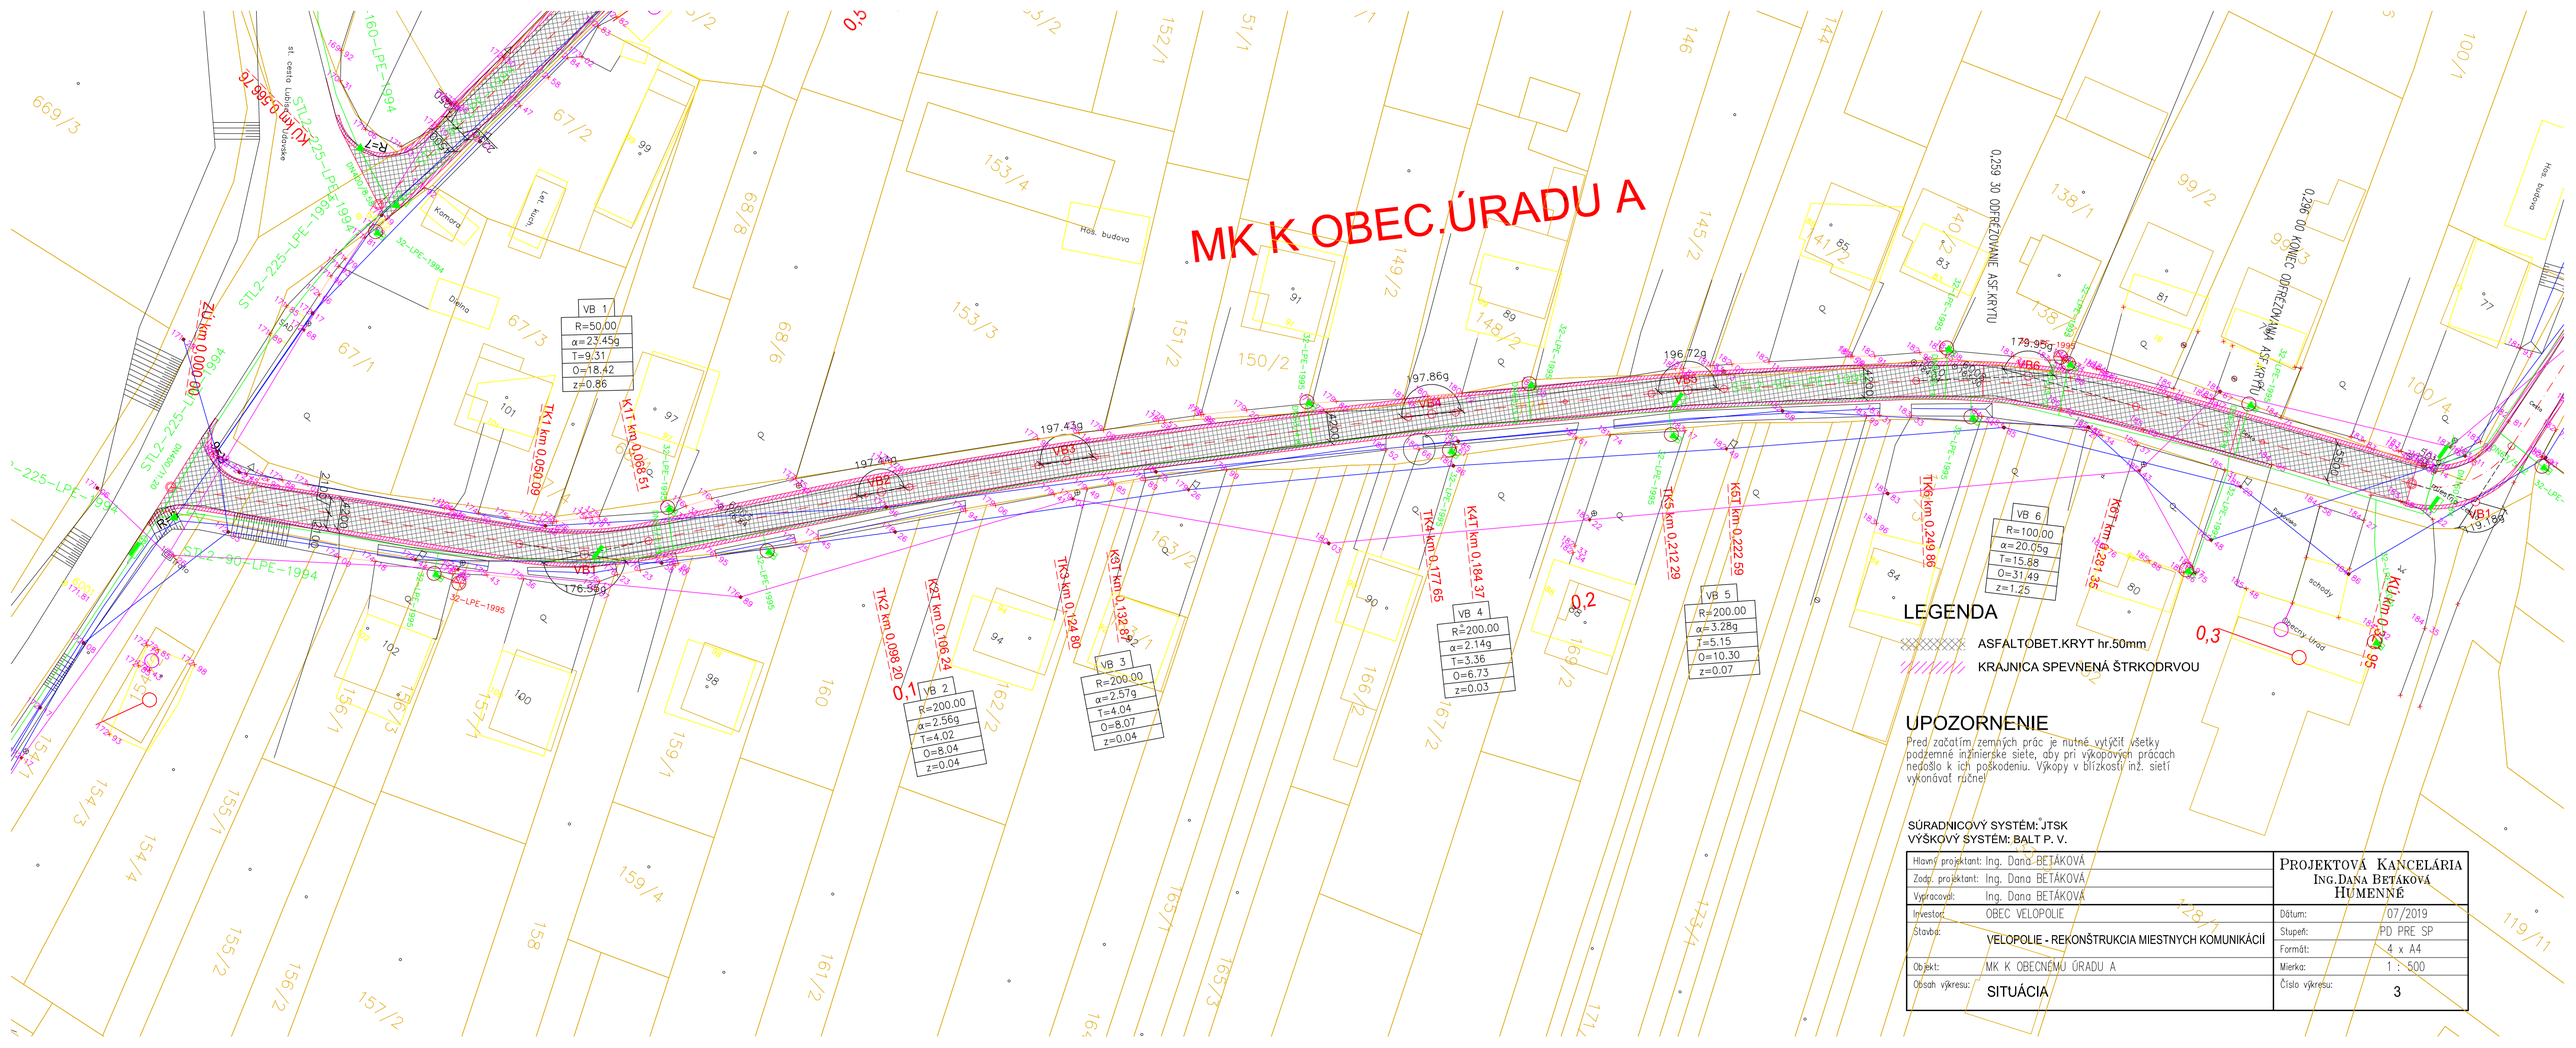
MK K OBEC.ÚRADU A
VB 1
R=50,00
α=23.45g
T=9.31
O=18.42
z=0.86
VB 2
R=200.00
α=2.56g
T=4.02
O=8.04
z=0.04
VB 3
R=200.00
α=2.57g
T=4.04
O=8.07
z=0.04
VB 4
R=200.00
α=2.14g
T=3.36
O=6.73
z=0.03
VB 5
R=200.00
α=3.28g
T=5.15
O=10.30
z=0.07
VB 6
R=100.00
α=20.05g
T=15.88
O=31.49
z=1.25
LEGENDA
ASFALTOBET.KRYT hr.50mm
KRAJNICA SPEVNENÁ ŠTRKODRVOU
UPOZORNENIE
Pred začatím zemných prác je nutné vytýčiť všetky podzemné inžinierske siete, aby pri výkopových prácach nedošlo k ich poškodeniu. Výkopy v blízkosti inž. sietí vykonávať ručne!
SÚRADNICOVÝ SYSTÉM: JTSK
VÝŠKOVÝ SYSTÉM: BALT P. V.
Hlavný projektant: Ing. Dana BETÁKOVÁ
Zodp. projektant: Ing. Dana BETÁKOVÁ
Vypracoval: Ing. Dana BETÁKOVÁ
PROJEKTOVÁ KANCELÁRIA ING.DANA BETÁKOVÁ HUMENNÉ
Investor: OBEC VELOPOLIE
Dátum: 07/2019
Stavba: VELOPOLIE - REKONŠTRUKCIA MIESTNYCH KOMUNIKÁCIÍ
Stupeň: PD PRE SP
Formát: 4 x A4
Objekt: MK K OBECNÉMU ÚRADU A
Mierka: 1 : 500
Obsah výkresu: SITUÁCIA
Číslo výkresu: 3