


VZOROVÝ PRIEČNY REZ

MOK 5,2/30

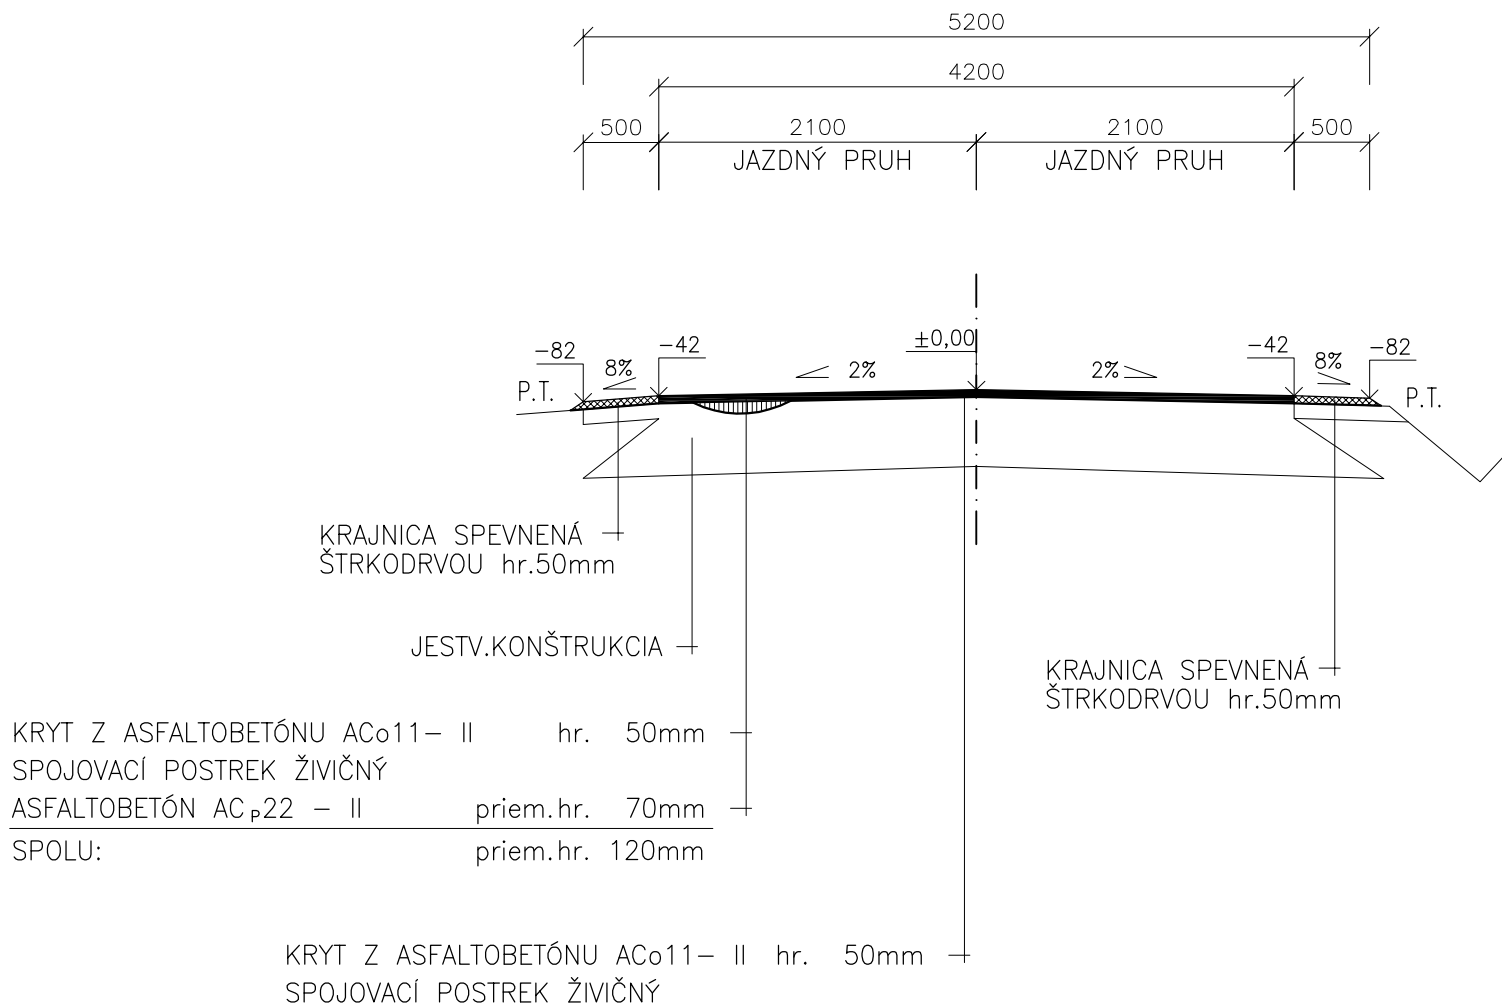

Hlavný projektant: Ing. Dana BETÁKOVÁ	PROJEKTOVÁ KANCELÁRIA ING. DANA BETÁKOVÁ HUMENNÉ
Zodp. projektant: Ing. Dana BETÁKOVÁ	
Vypracoval: Ing. Dana BETÁKOVÁ	
Investor: Obec VELOPOLIE	Dátum: 07/2019
Stavba: VELOPOLIE - REKONŠTRUKCIA MIESTNYCH KOMUNIKÁCIÍ	Stupeň: PD PRE SP.
	Formát: 1 x A4
Objekt: MK K OBECNÉMU ÚRADU A	Mierka: 1 : 50
Obsah výkresu: VZOROVÝ PRIEČNY REZ	Číslo výkresu: 4