


Optická trasa na pripojenie stožiara Towercom a.s. na optickú sieť Orange Slovensko a.s.  
Optická trasa Humenné - Medzilaborce, časť A - Okres Humenné

M.1

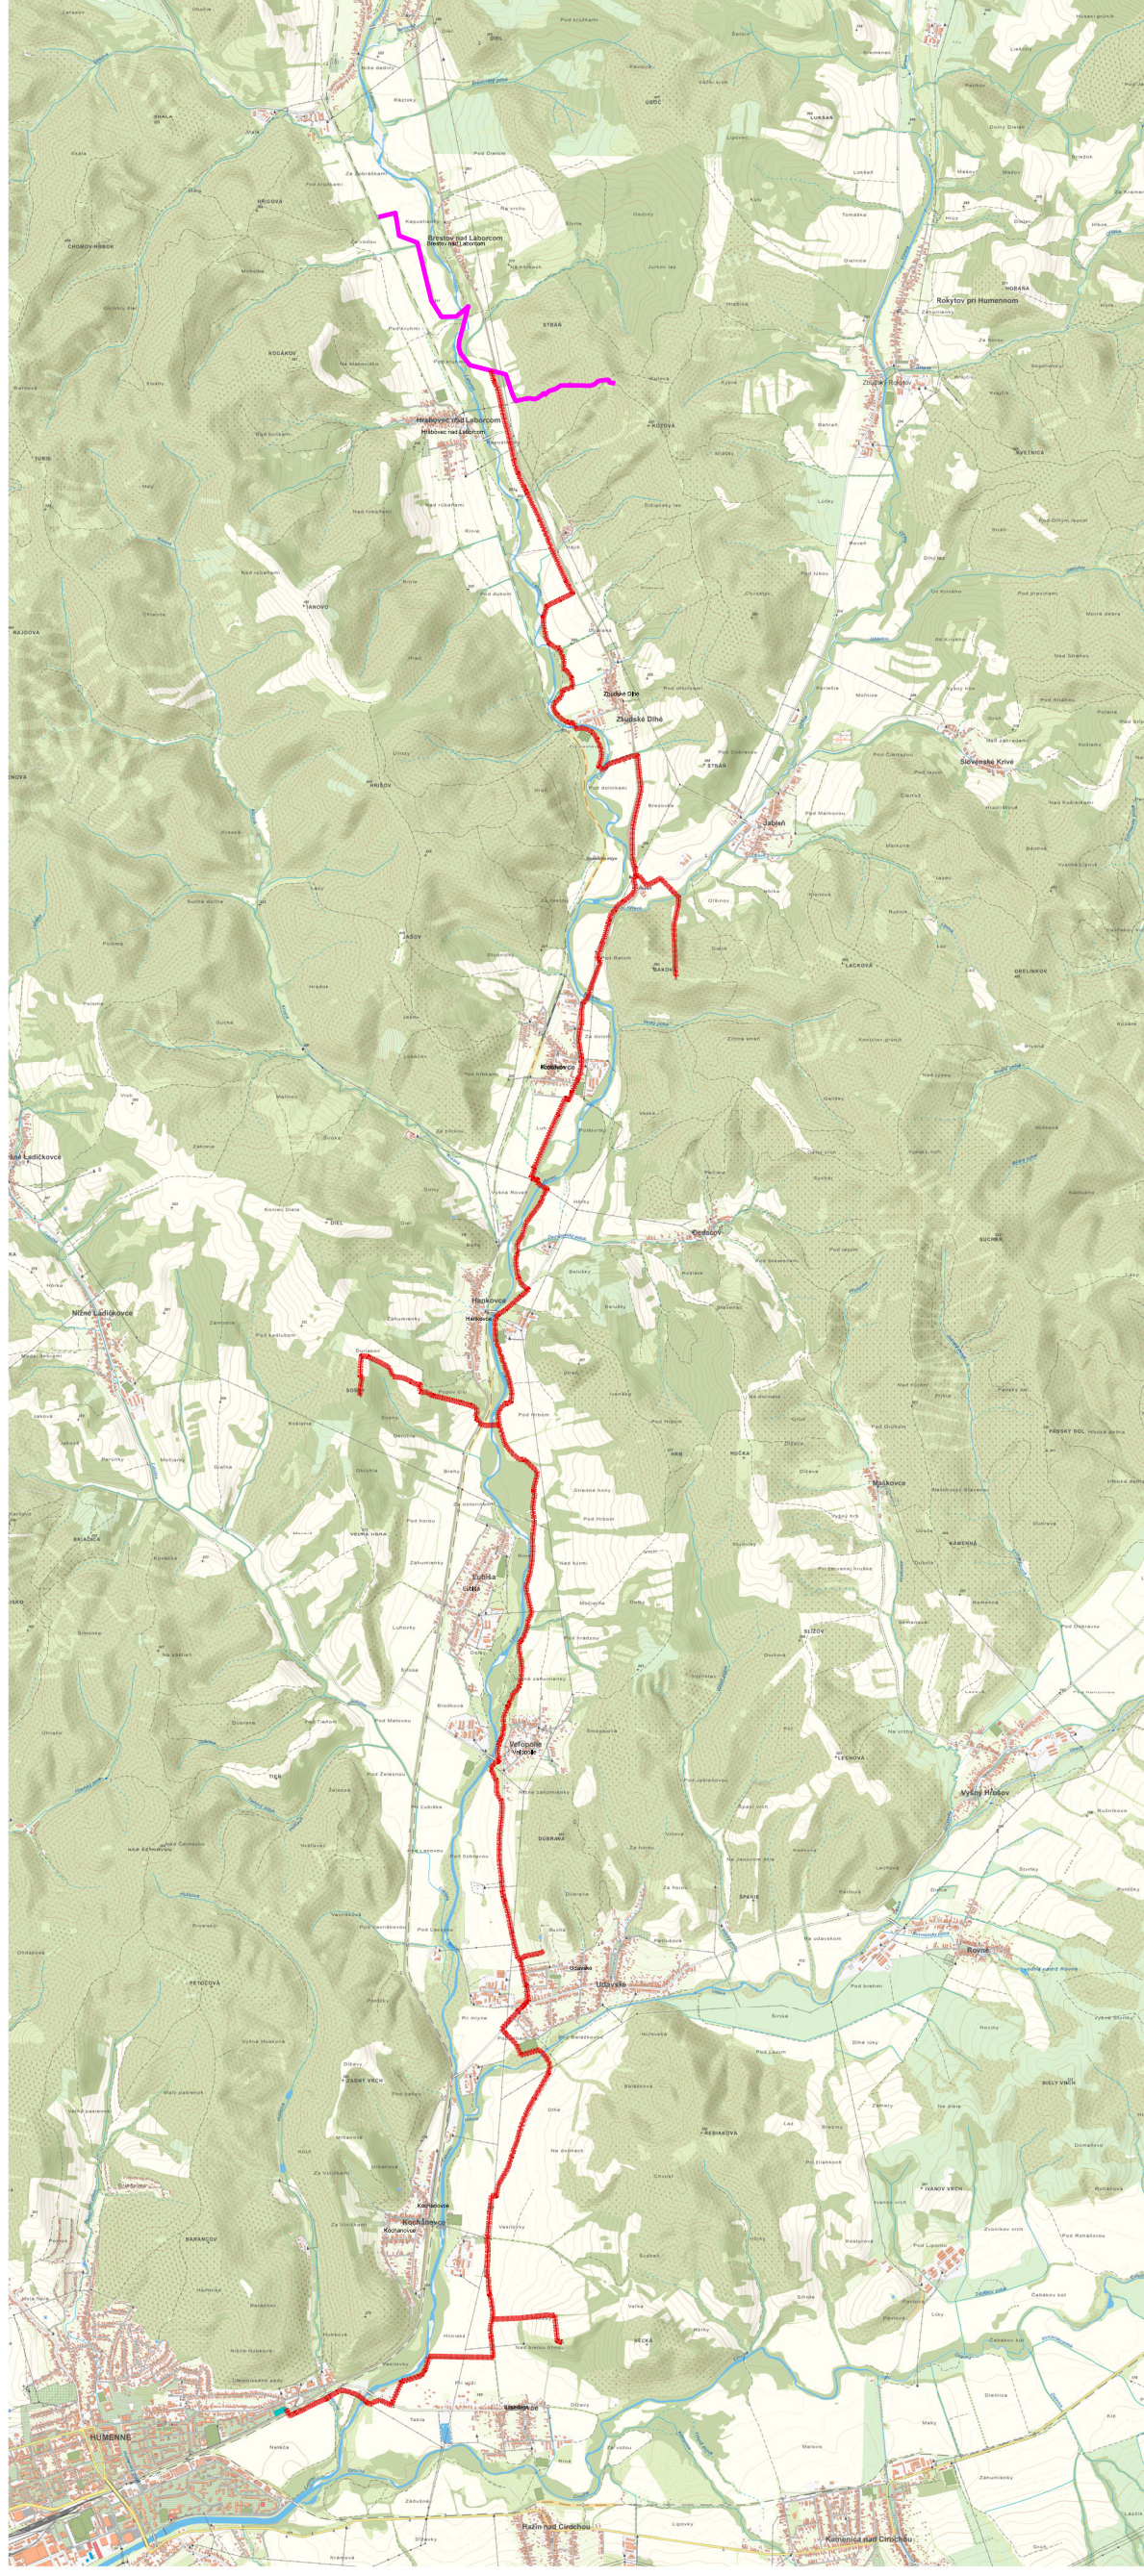

„Mapový podklad © Úrad geodézie, kartografie a katastra Slovenskej republiky”

Optická trasa pre pripojenie stožiara Towercom, a.s.  
Optická trasa Humenné - Medzilaborce

	03/2021	<i>slazy</i>
M-TEL s. r. o., Južná trieda 74 040 01 Košice	Ing. R. Nagy	2x A4
	Výkres č.	1/1

Mapa širších vzťahov